


B-B断面図 S=1/30

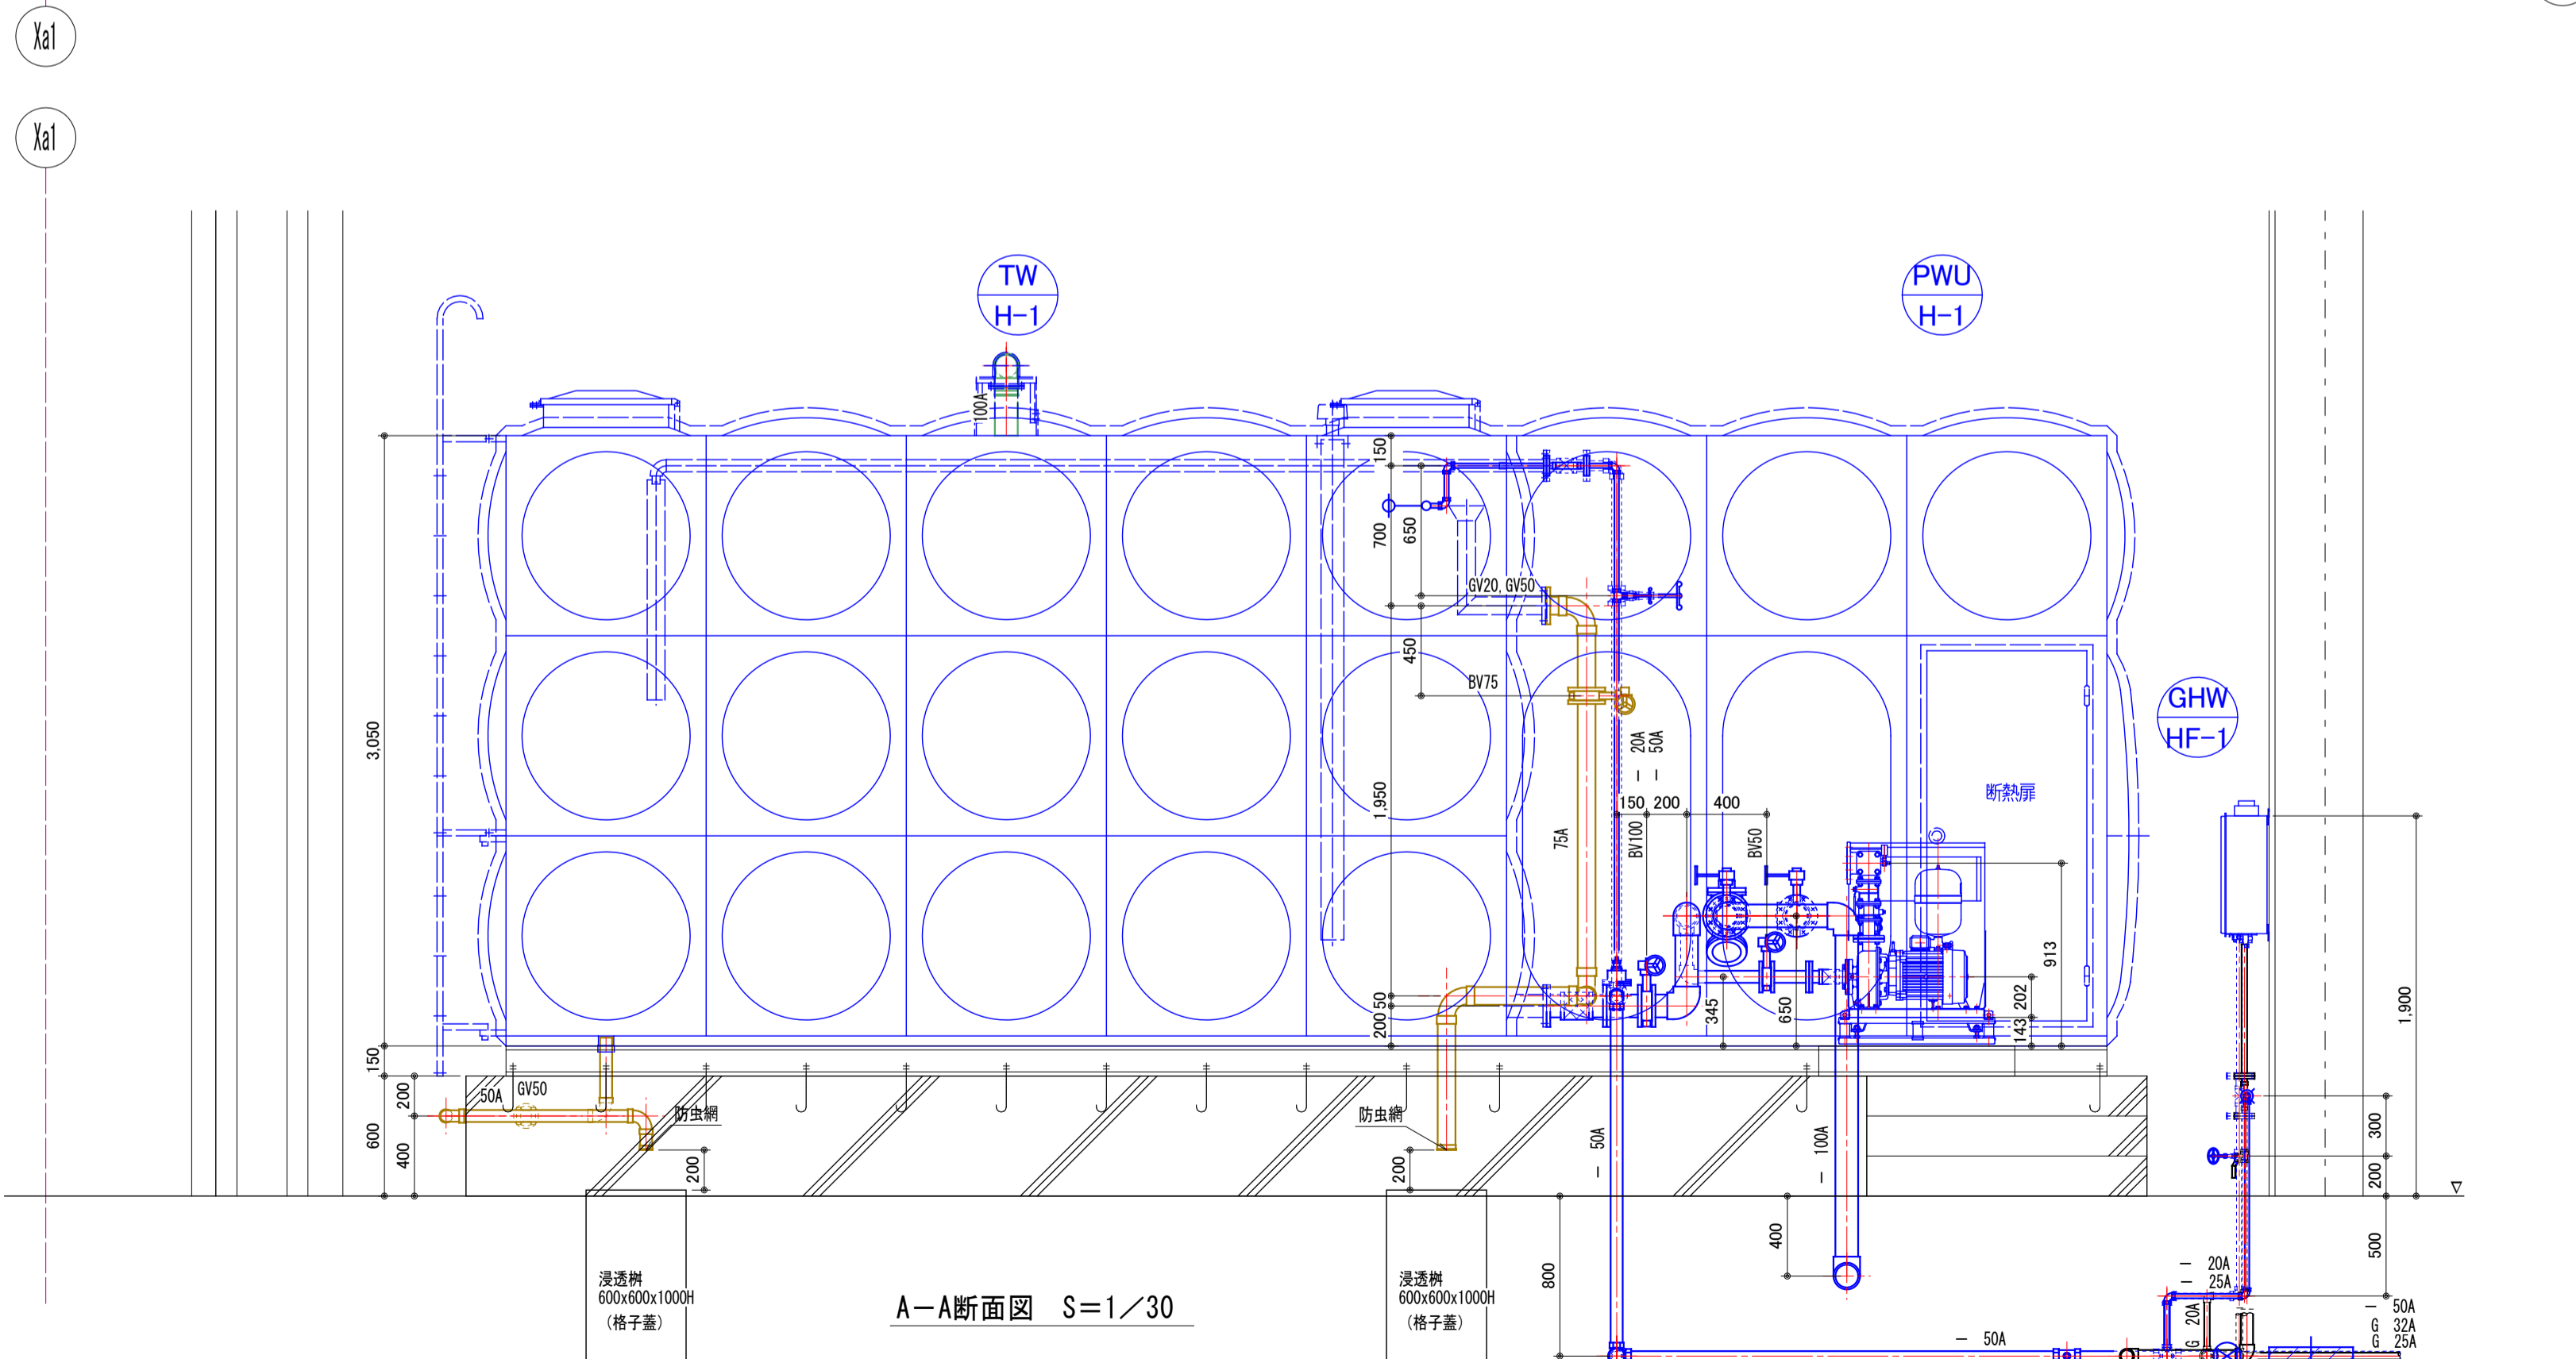

A-A断面図 S=1/30

TW-H-1 受水槽		1セット	PWU-H-1 廻り		1組
導水	GV (JIS10K)-20	2	給水	GV (JIS10K)-50	3
	GV (JIS10K)-50	1		BV (JIS10K)-100	1
	FJ (SUS)-20	1		防振継手-50	3
	FJ (SUS)-50	2		防振継手-100	1
	定水位弁-50	2			
	ホールタップ-20	2			
				圧力計	2
連通管	BV (JIS10K)-125	1	ドレン	GV (JIS10K)-20	1
給水	BV (JIS10K)-100	2			
	FJ (SUS)-100	2			
排水	GV (JIS10K)-50	2			
	防虫網-50	2			
	防虫網-80	2			

工事名

製図

訂正

担当

年月日

図面名称

療育・受水槽廻り配管詳細図

縮尺

1/30

NO.