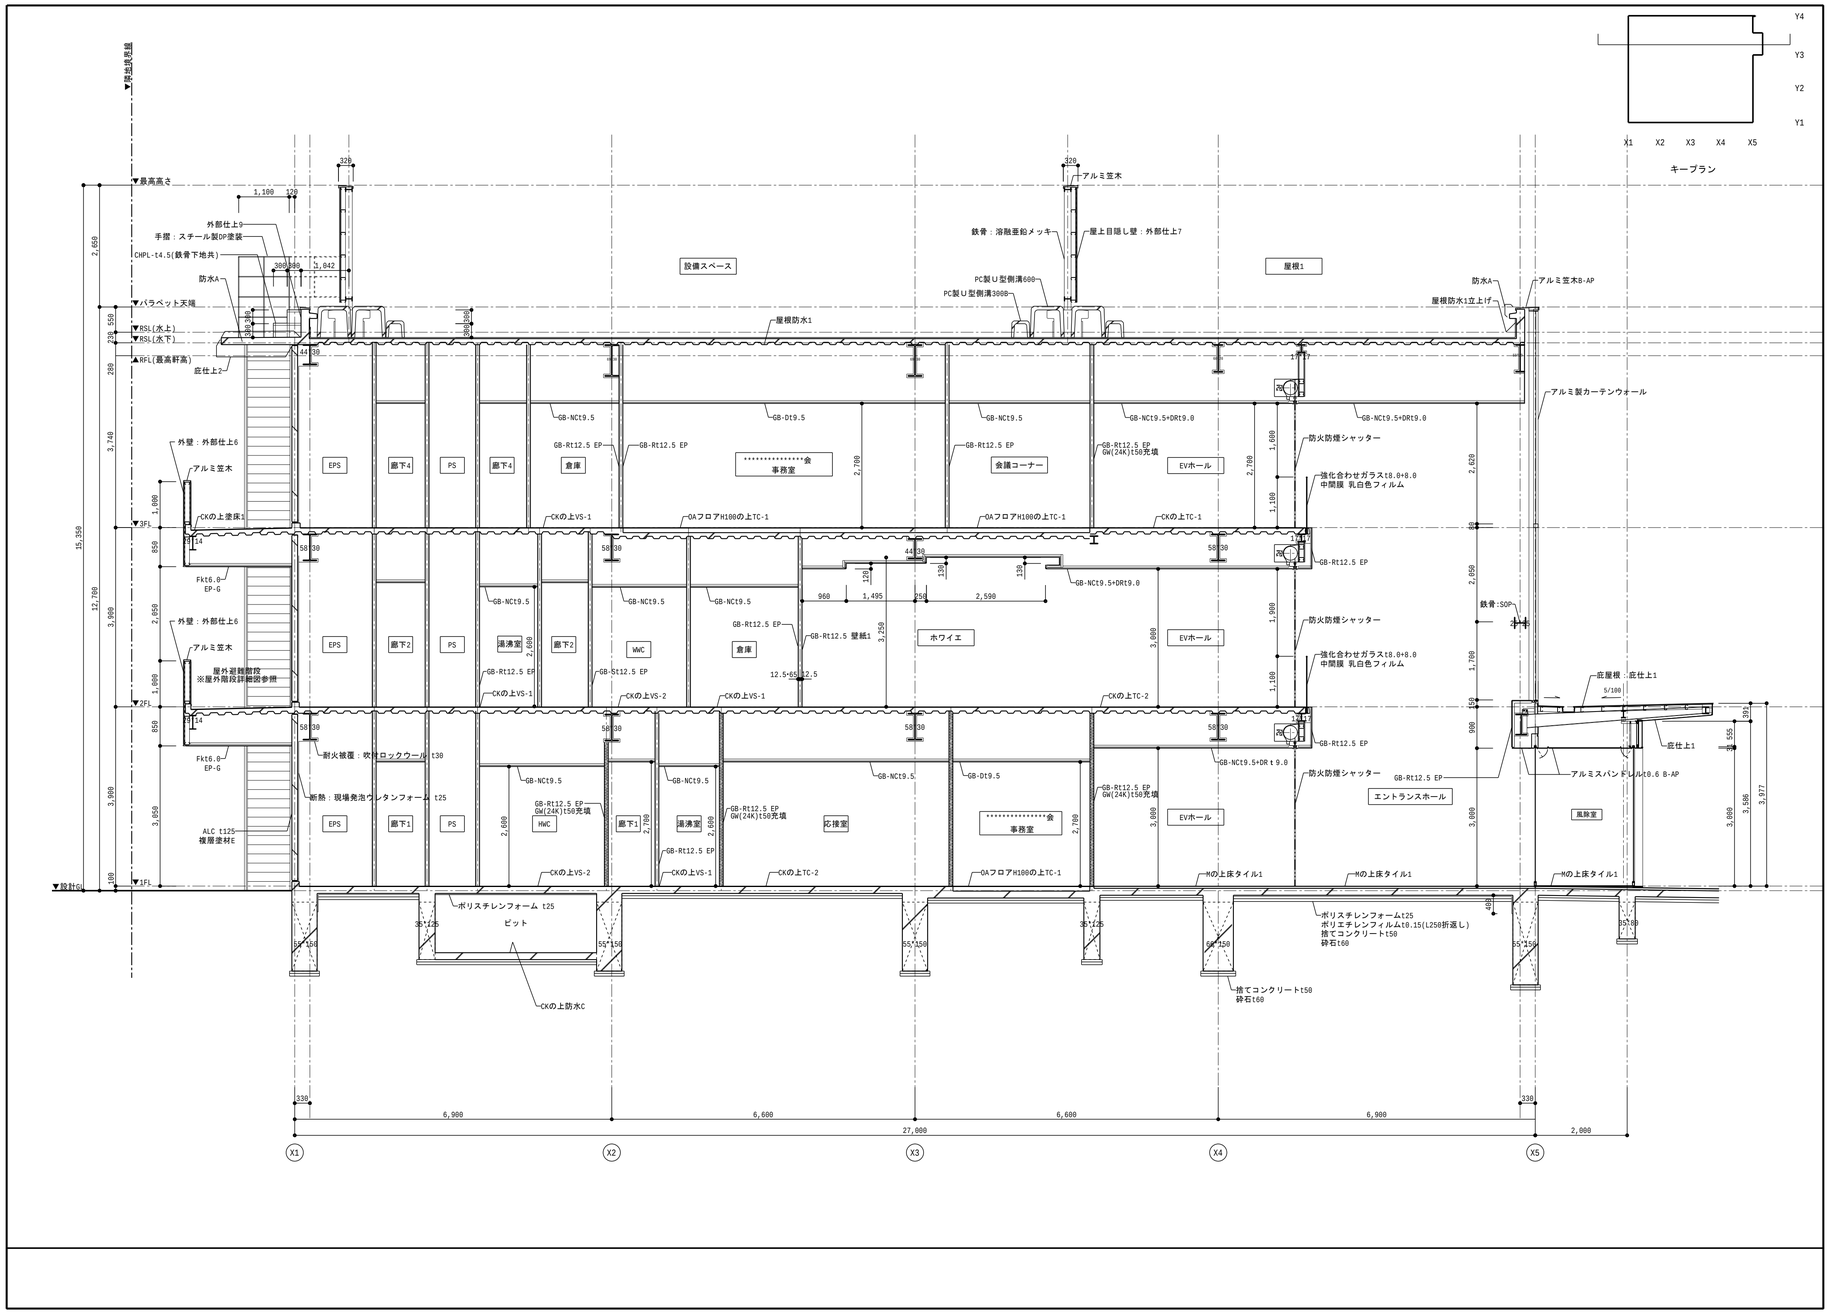

キープラン
Y4
Y3
Y2
Y1
X1
X2
X3
X4
X5
▼隣地境界線
▼最高高さ
▼パラペット天端
▼RSL(水上)
▼RSL(水下)
▲RFL(最高軒高)
▼3FL
▼2FL
▼1FL
▼設計GL
外部仕上9
手摺：スチール製DP塗装
CHPL-t4.5(鉄骨下地共)
防水A
庇仕上2
外壁：外部仕上6
アルミ笠木
CKの上塗床1
Fkt6.0
EP-G
屋外避難階段
※屋外階段詳細図参照
耐火被覆：吹付ロックウール t30
断熱：現場発泡ウレタンフォーム t25
ALC t125
複層塗材E
設備スペース
屋根1
屋根防水1
鉄骨：溶融亜鉛メッキ
屋上目隠し壁：外部仕上7
PC製U型側溝600
PC製U型側溝300B
アルミ笠木
防水A
アルミ笠木B-AP
屋根防水1立上げ
アルミ製カーテンウォール
EPS
廊下4
PS
廊下4
倉庫
事務室
会議コーナー
EVホール
防火防煙シャッター
強化合わせガラスt8.0+8.0
中間膜 乳白色フィルム
GB-NCt9.5
GB-Dt9.5
GB-NCt9.5+DRt9.0
GB-Rt12.5 EP
GW(24K)t50充填
CKの上VS-1
OAフロアH100の上TC-1
CKの上TC-1
GB-Rt12.5 壁紙1
ホワイエ
廊下2
湯沸室
WWC
GB-St12.5 EP
CKの上VS-2
CKの上TC-2
鉄骨:SOP
庇屋根：庇仕上1
5/100
庇仕上1
アルミスパンドレルt0.6 B-AP
エントランスホール
風除室
廊下1
応接室
Mの上床タイル1
ポリスチレンフォーム t25
ピット
CKの上防水C
ポリスチレンフォームt25
ポリエチレンフィルムt0.15(L250折返し)
捨てコンクリートt50
砕石t60
6,900
6,600
27,000
2,000