


2階平面図

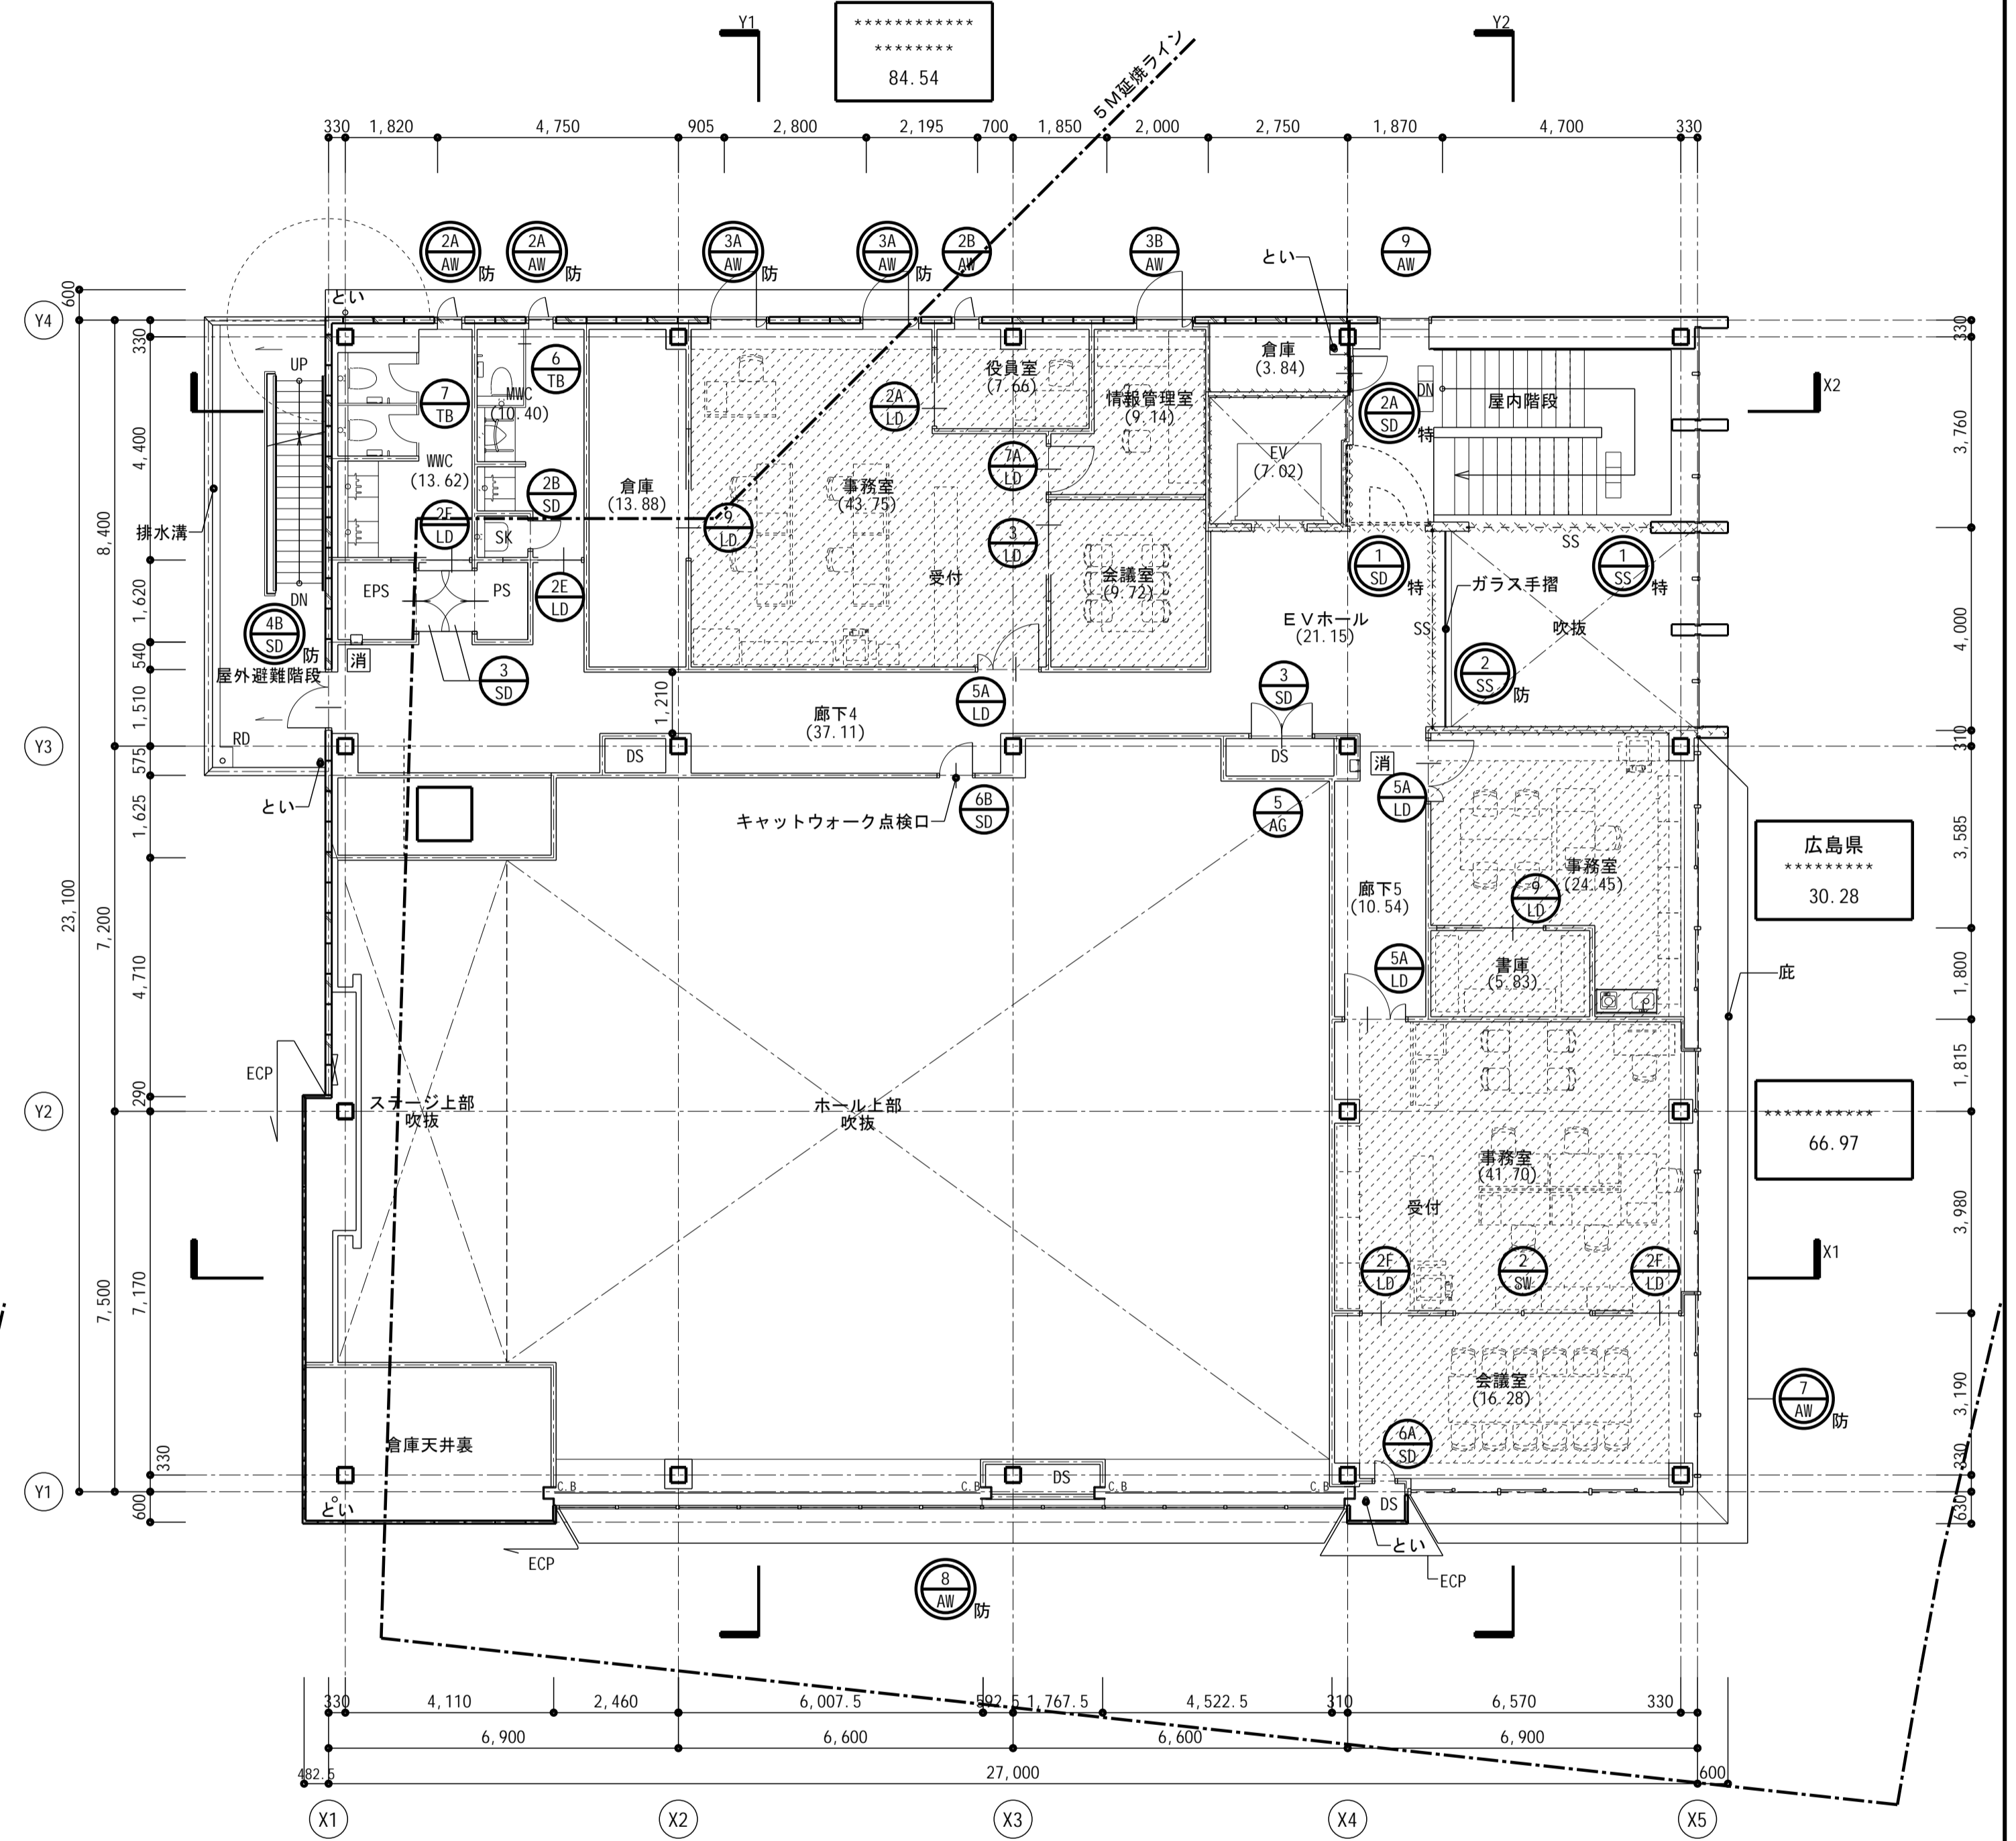

3階平面図

■ 凡例
[消] 消火器 ABC10型 (壁埋込みBOX共)
といたい 壁といたいを示す
[OA] OAフロア範囲を示す
[耐火] 耐火構造の壁、煙感知器連動防火戸の区画を示す
[ALC] ALC板 t125を示す
[軽鉄] 軽鉄間仕切り壁を示す

※特記なき限り、床レベルは±0とする

広島県

30.28

66.97

7
AW 防